

Bordeaux INP ENSTBB

Bâtiment A - 125 rue de Bethmann - 33000 - BORDEAUX


Plan Niveau RDC



Pièce --



N° --

Echelle

1/125^e

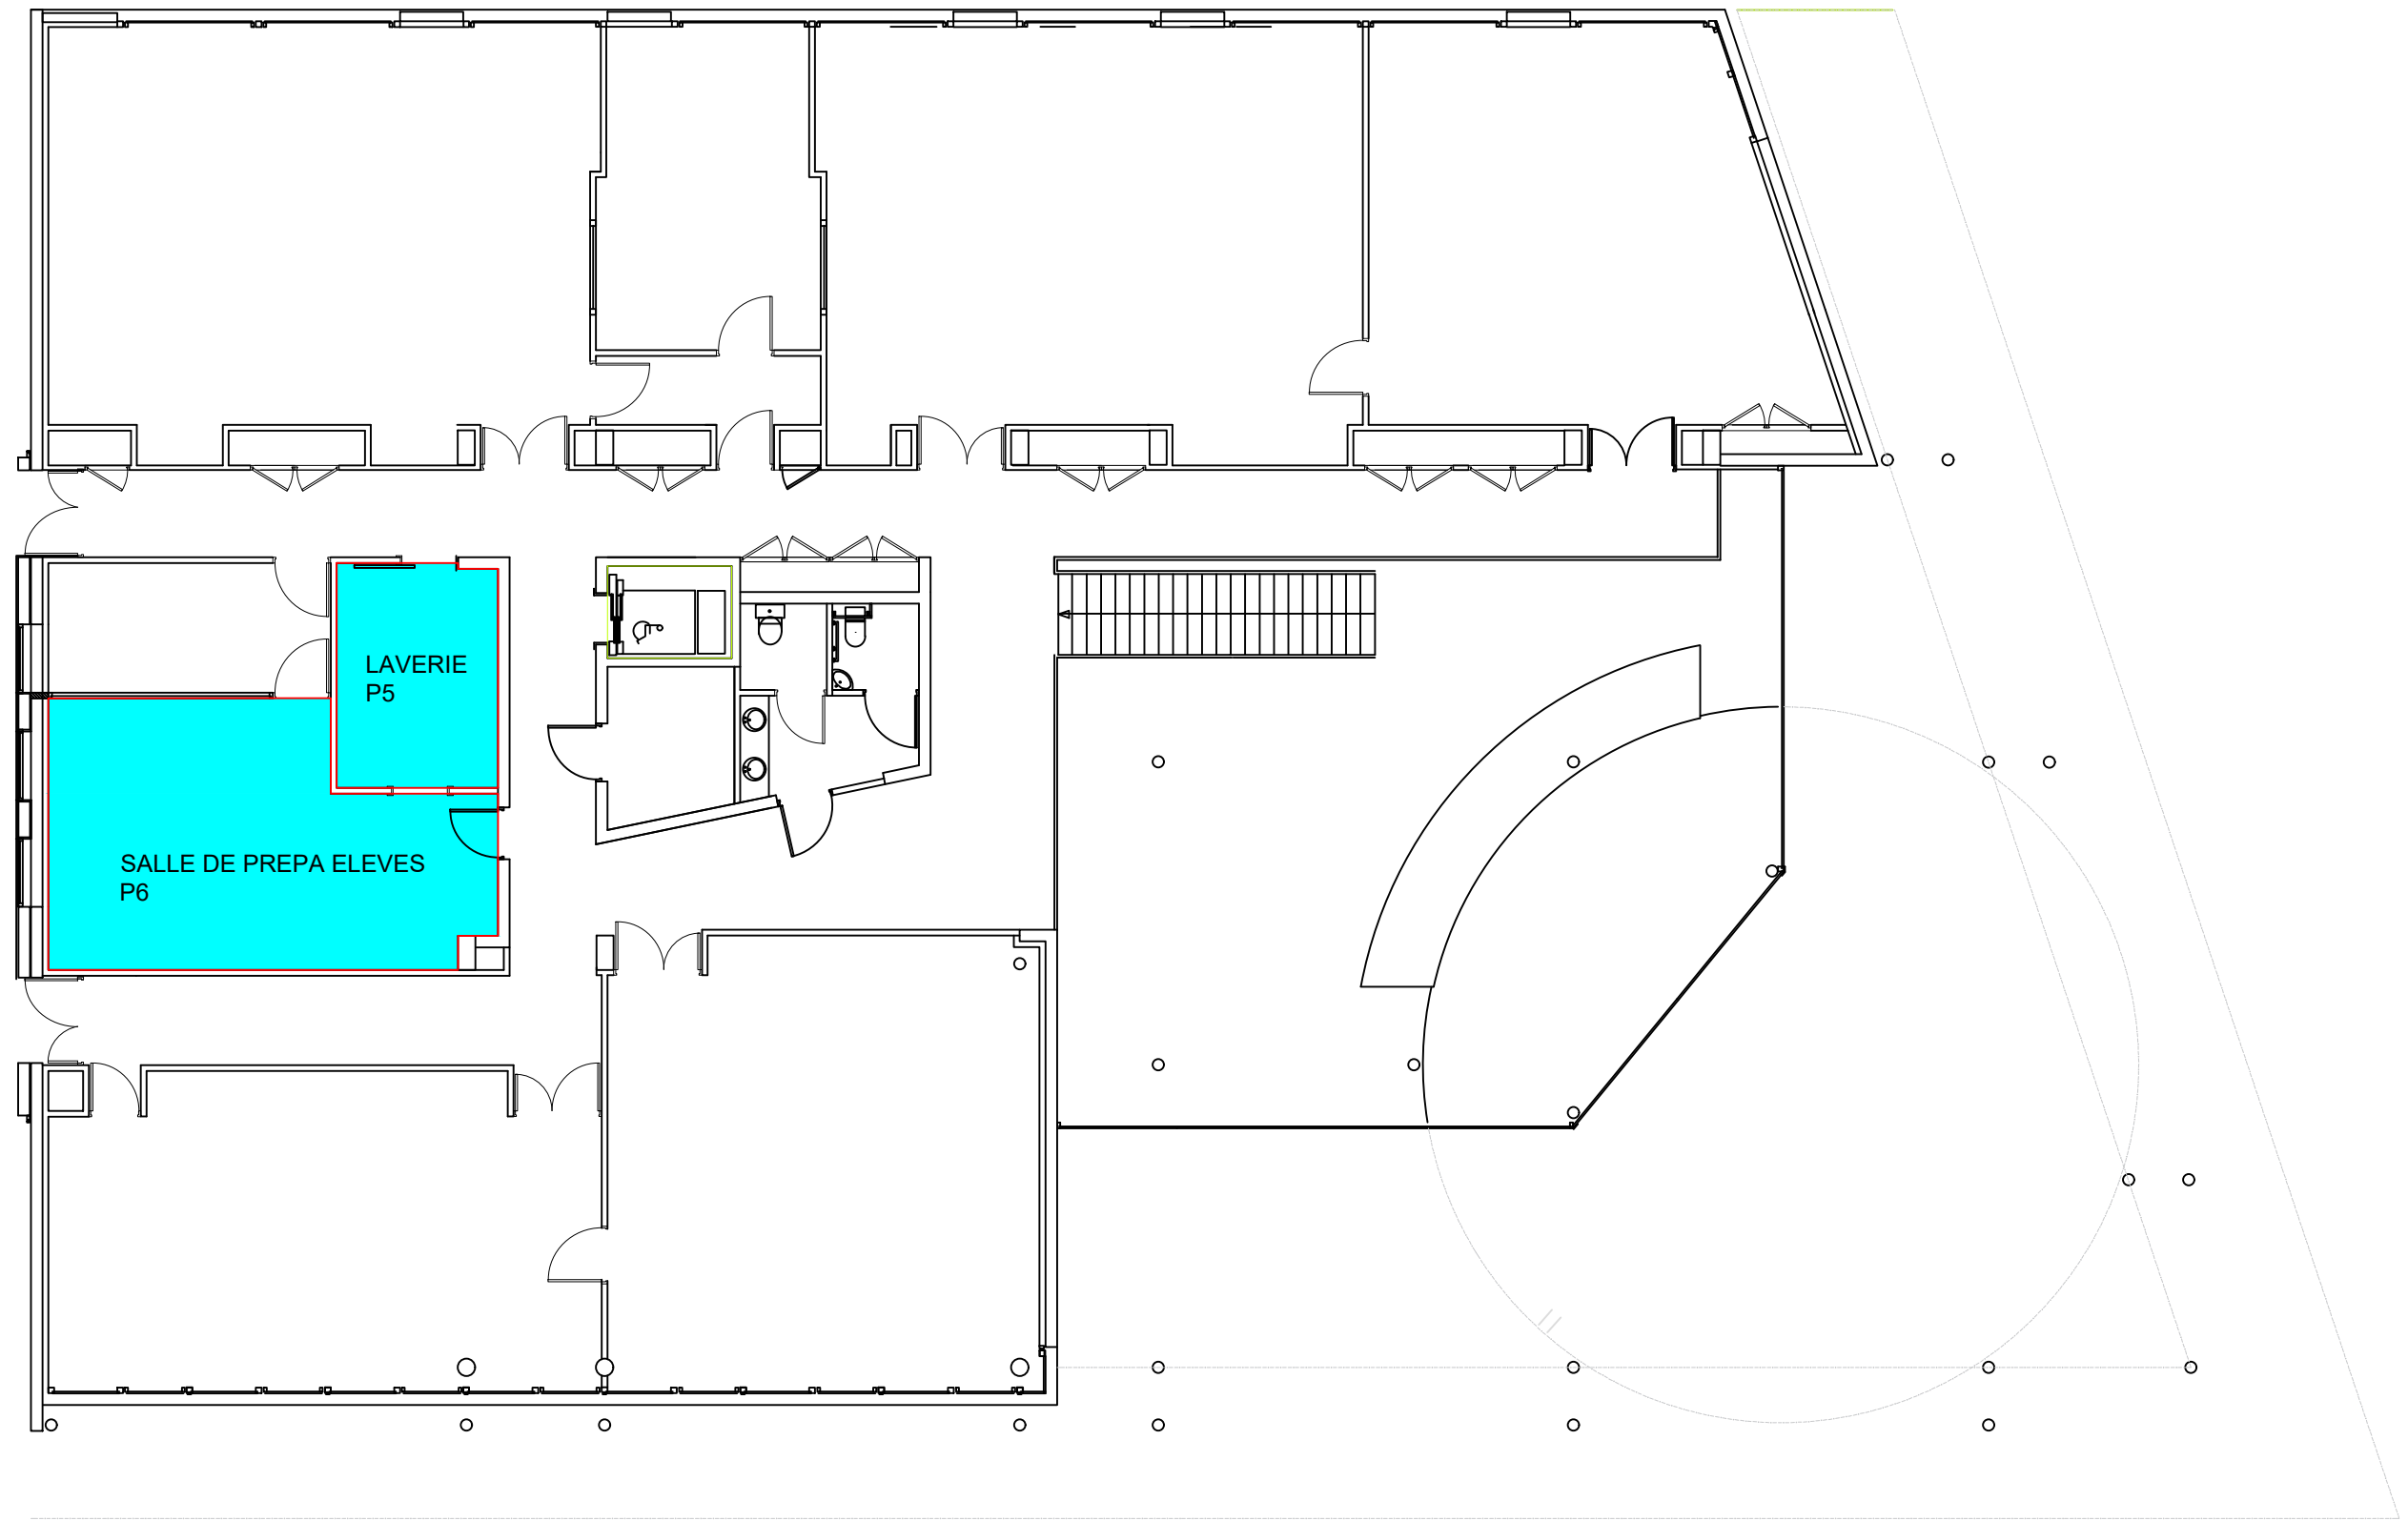

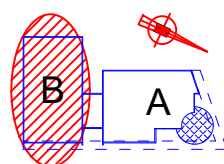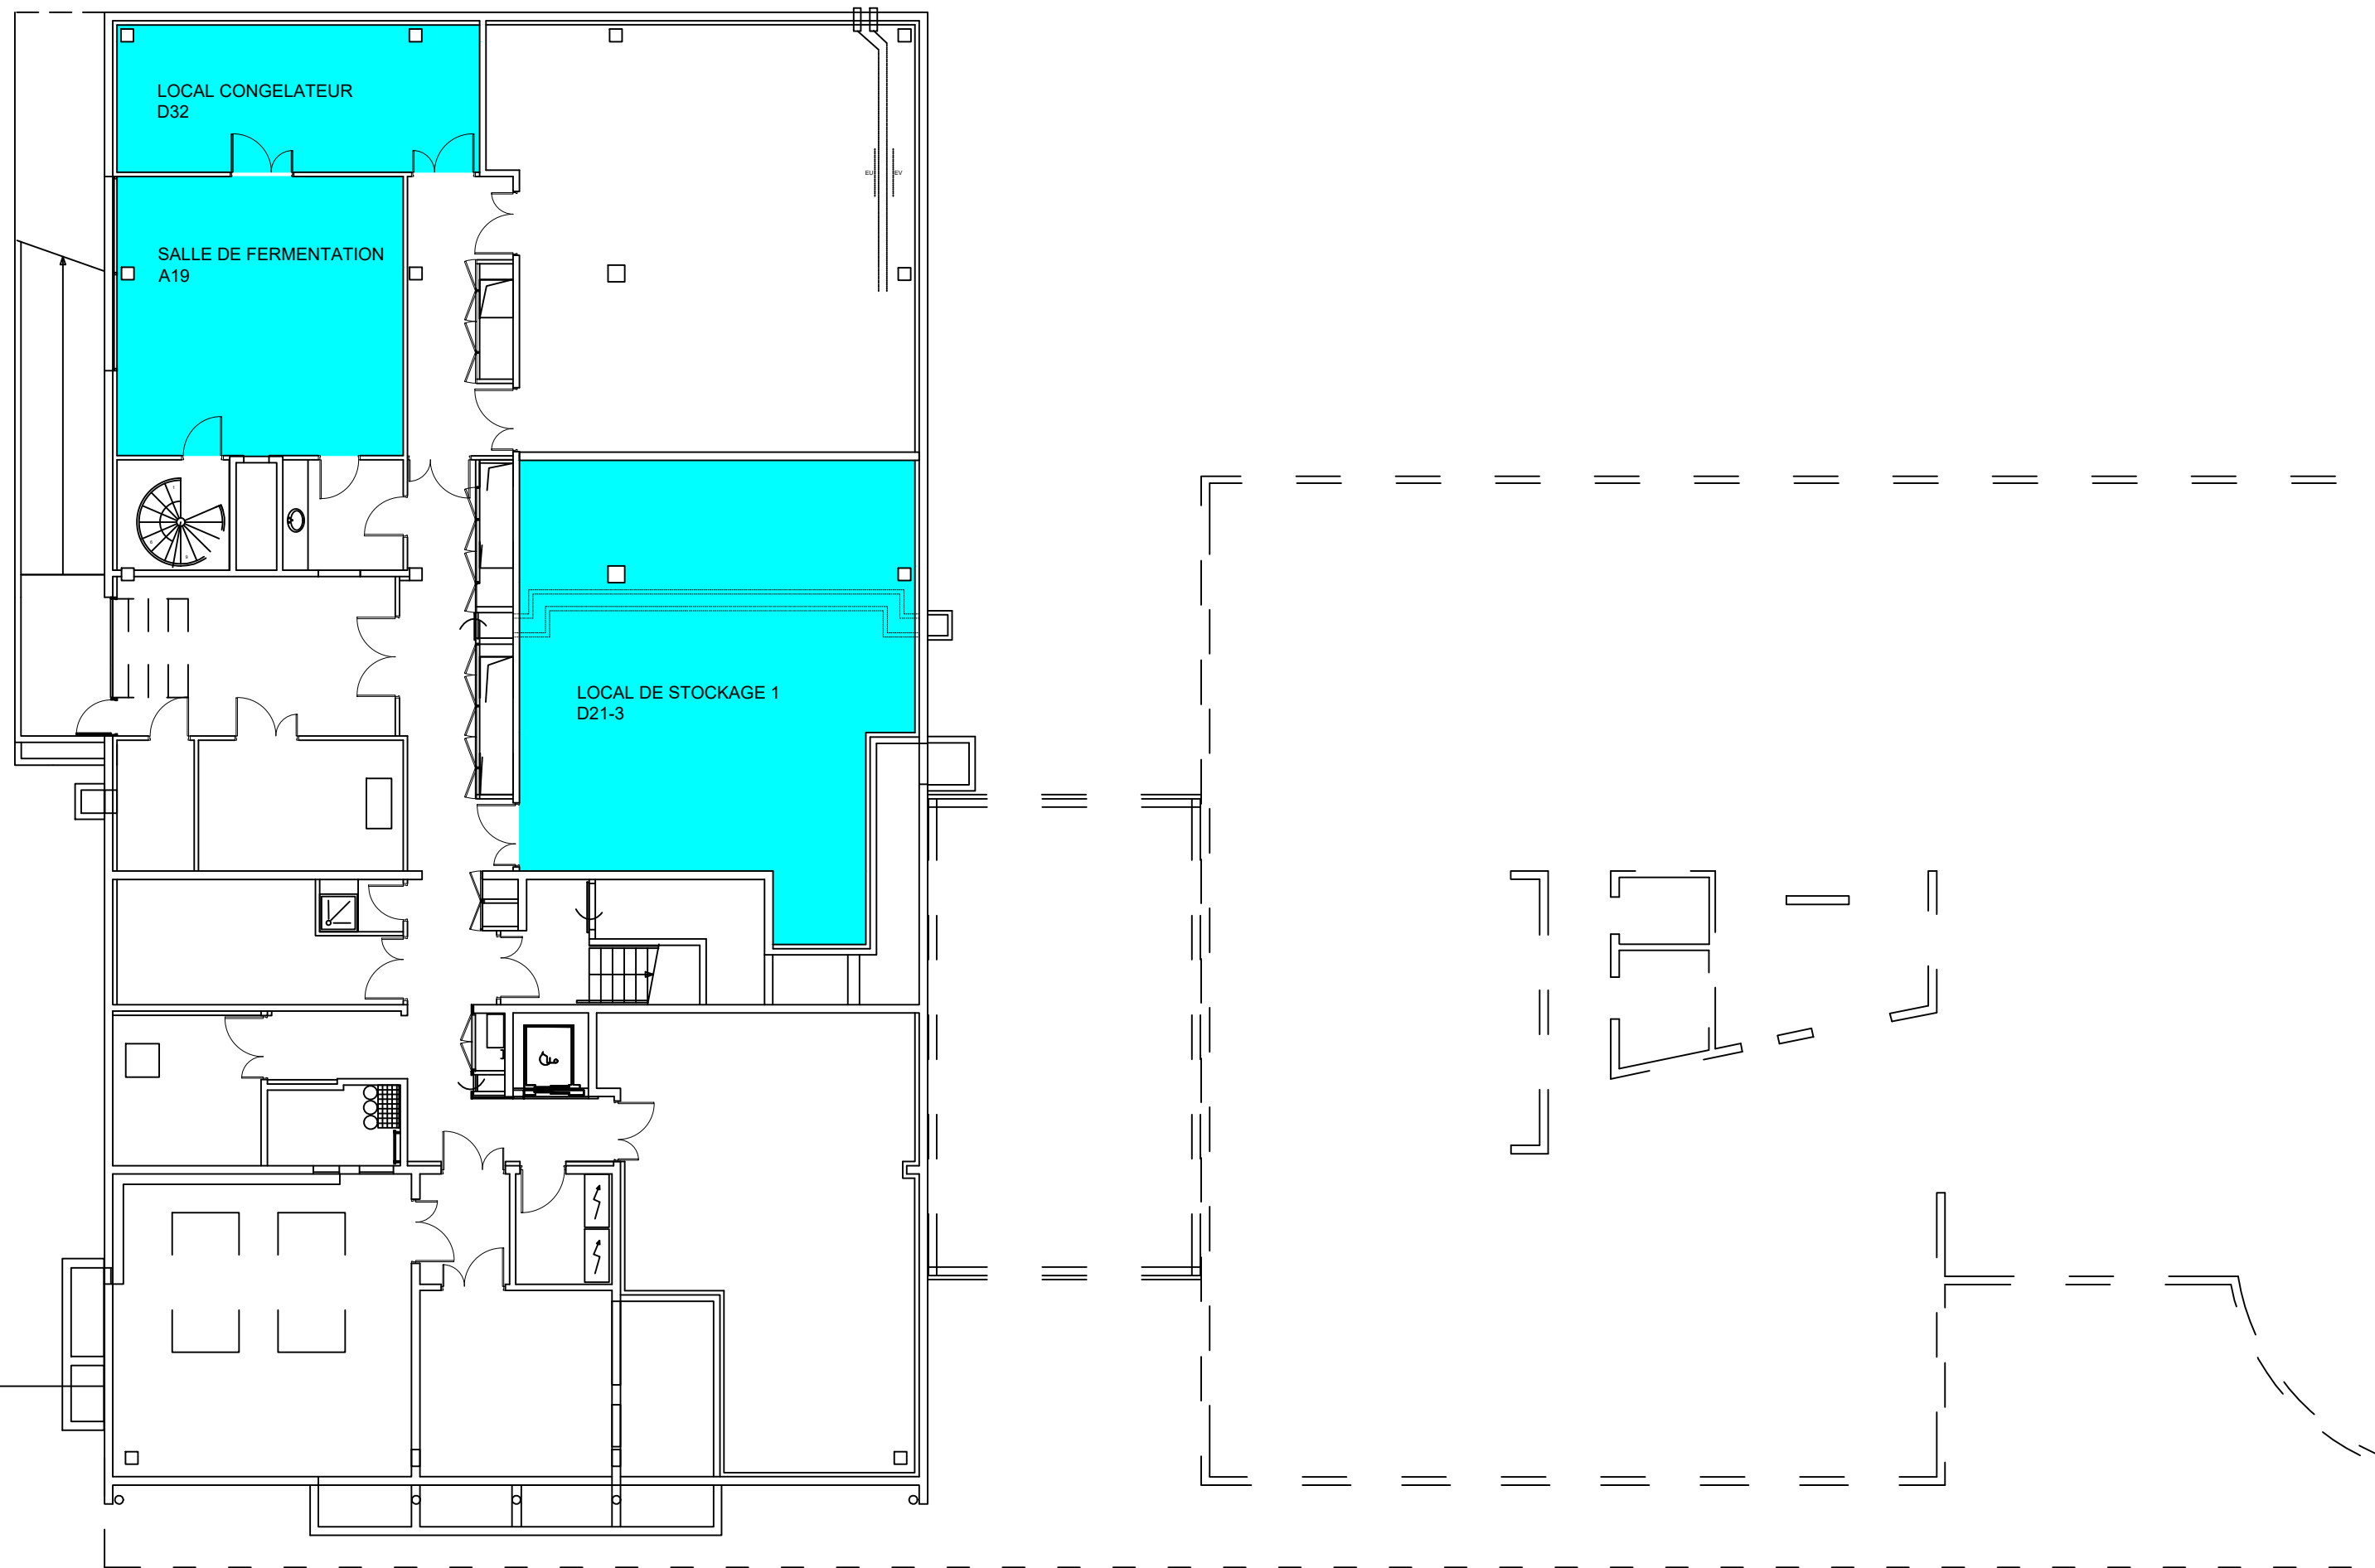

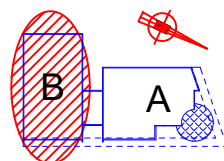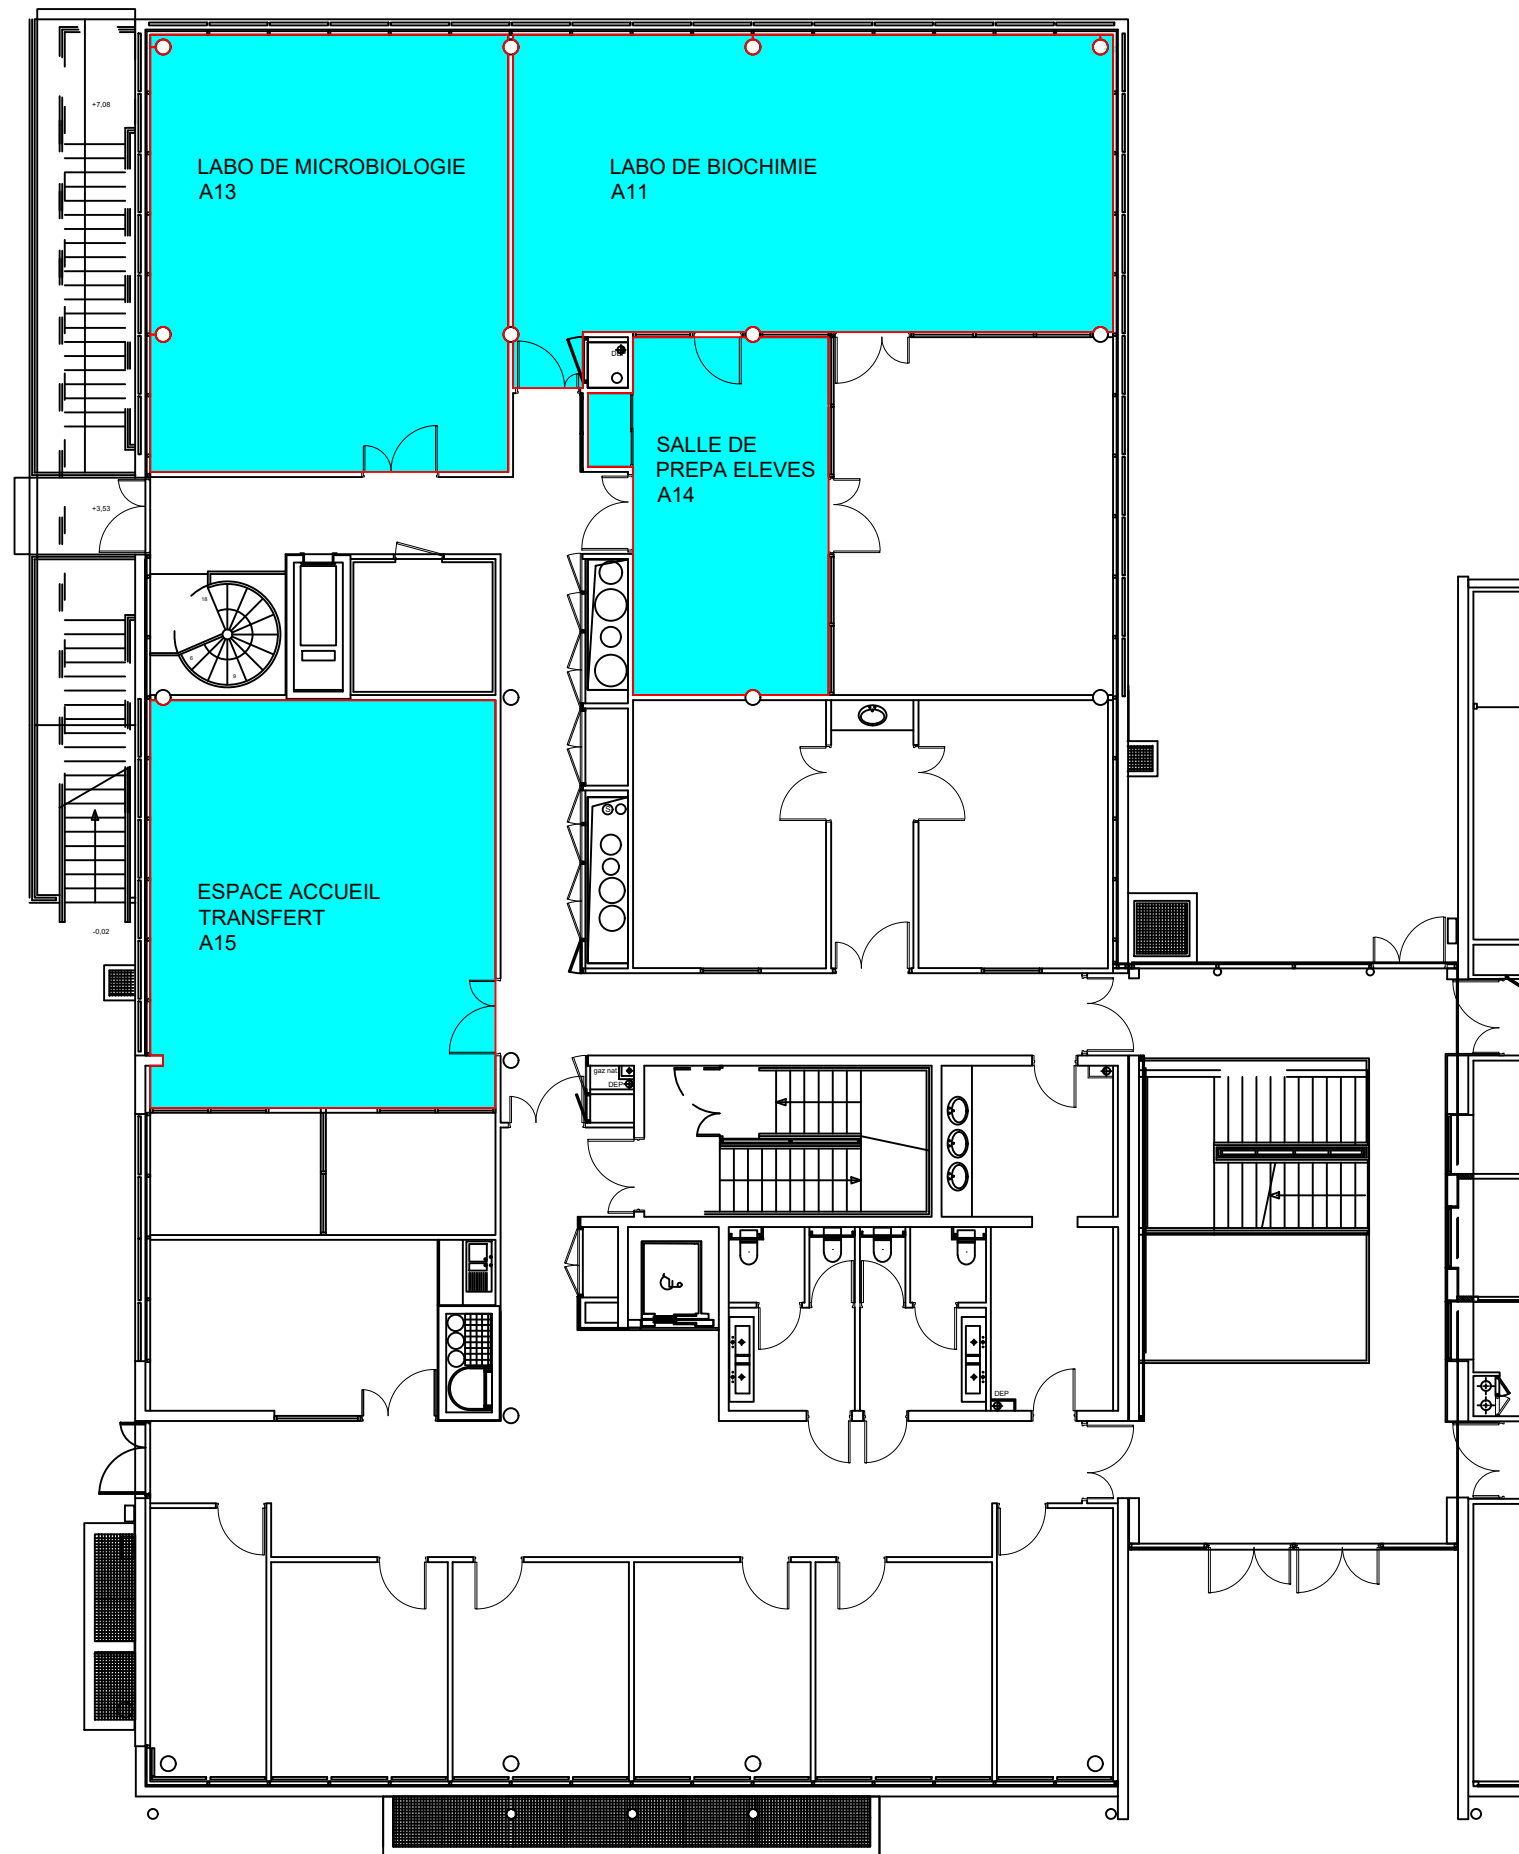

Bordeaux INP ENSTBB

Bâtiment B - 125 rue de Bethmann - 33000 - BORDEAUX



Plan Niveau RDC

Pièce --

N° --

Echelle

1/150^e

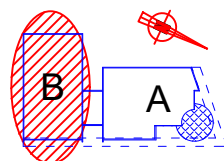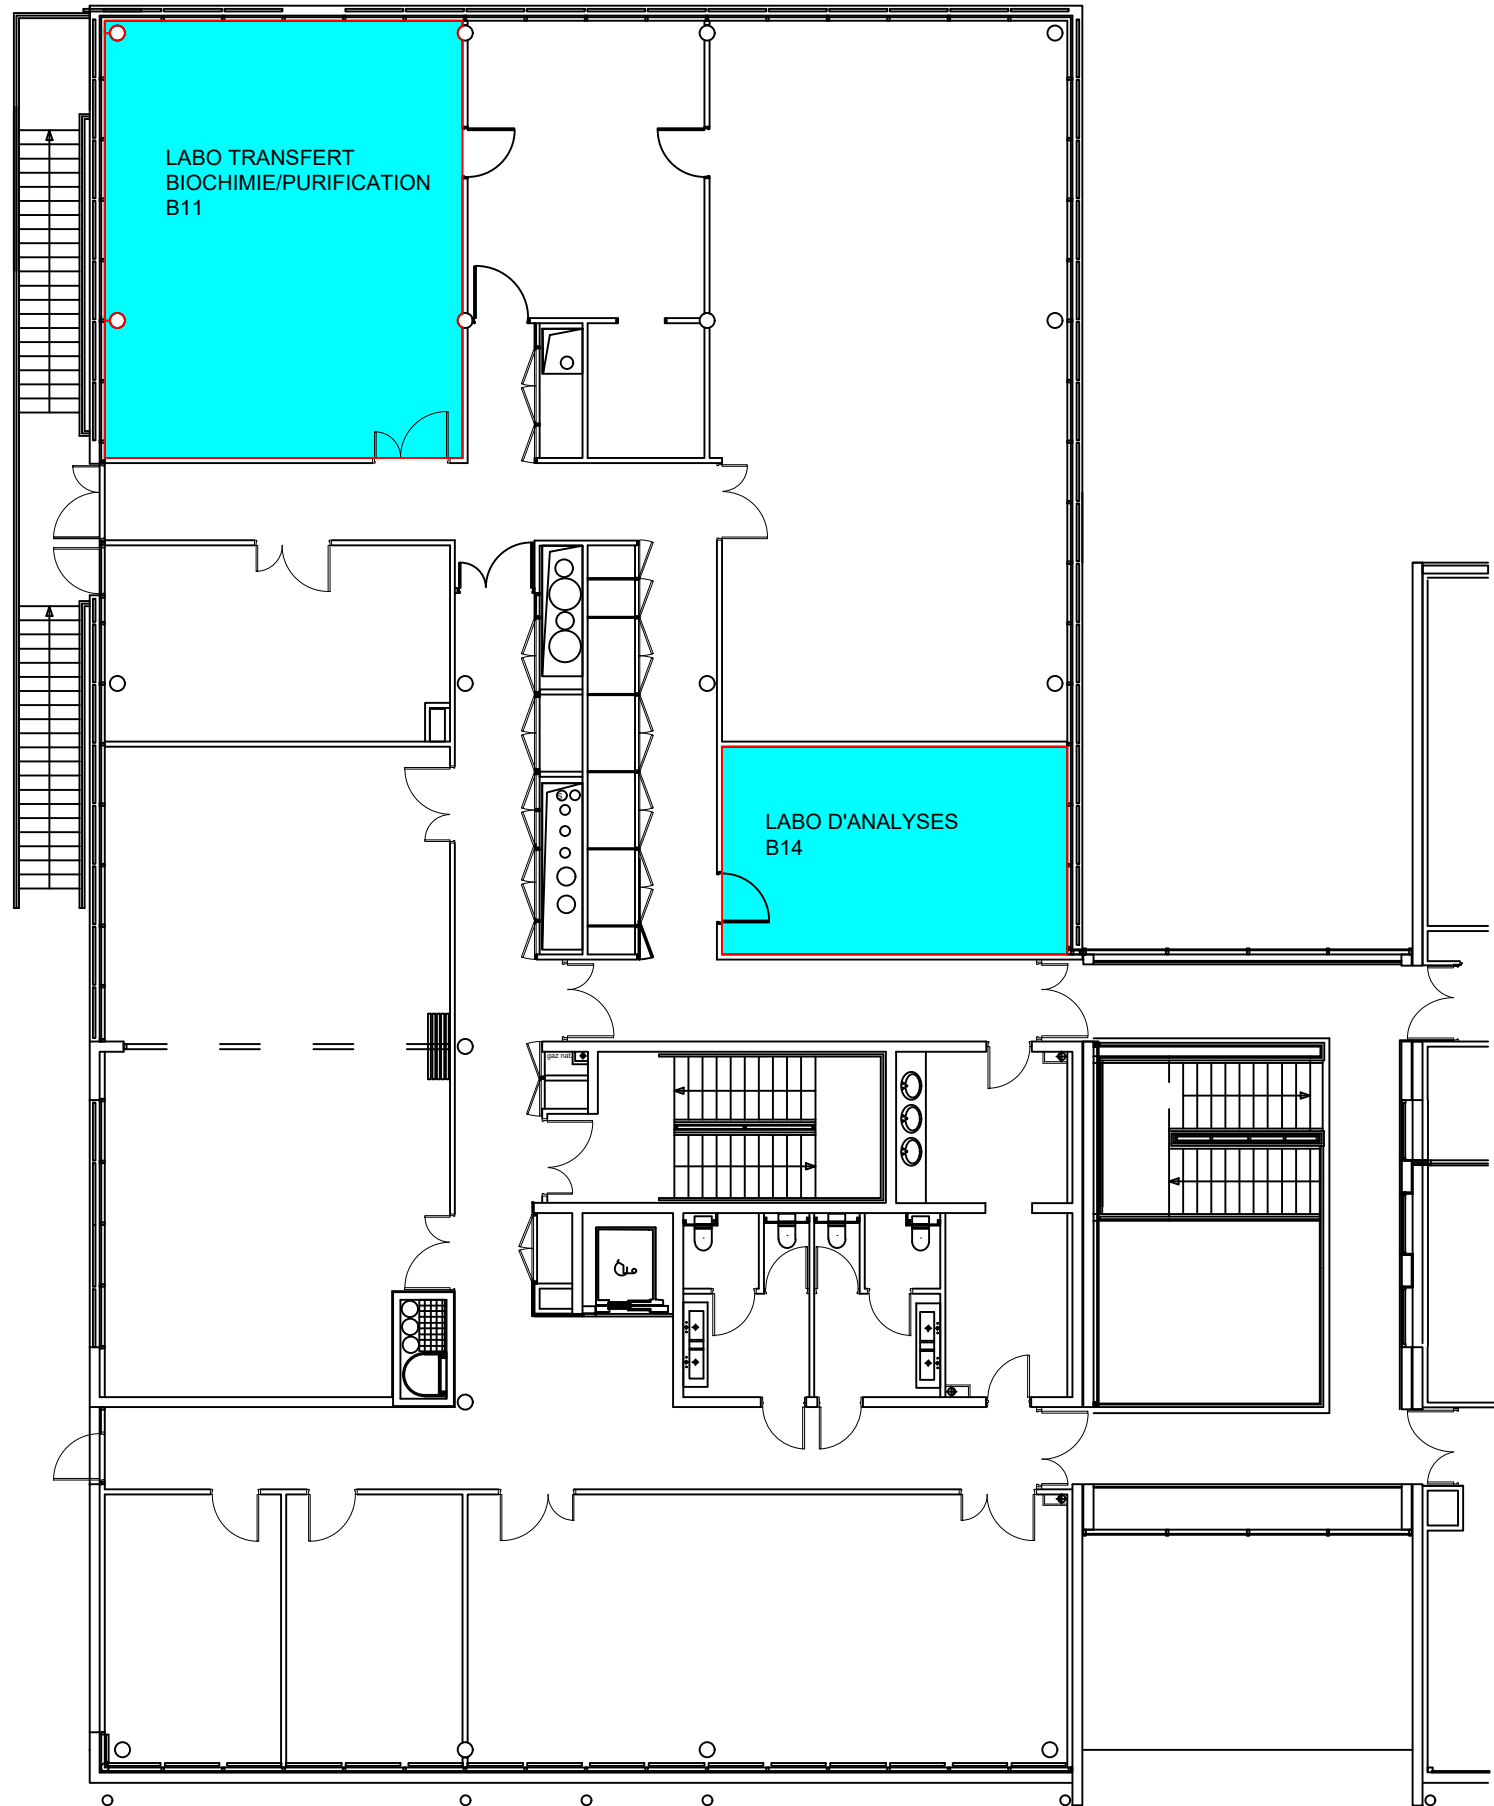

Bordeaux INP ENSTBB

Bâtiment B - 125 rue de Bethmann - 33000 - BORDEAUX

Plan Niveau R+1

Pièce --

N° --

Echelle

1/150^e